




โครงการ

จัดให้มีสิ่งอำนวยความสะดวกสำหรับคนพิการและทุกคนเข้าถึงประโยชน์ได้ ปี ๒๕๕๗

สถานที่ดำเนินการ

องค์การบริหารส่วนตำบลศาลายา อำเภอพุทธมณฑล จังหวัดนครปฐม

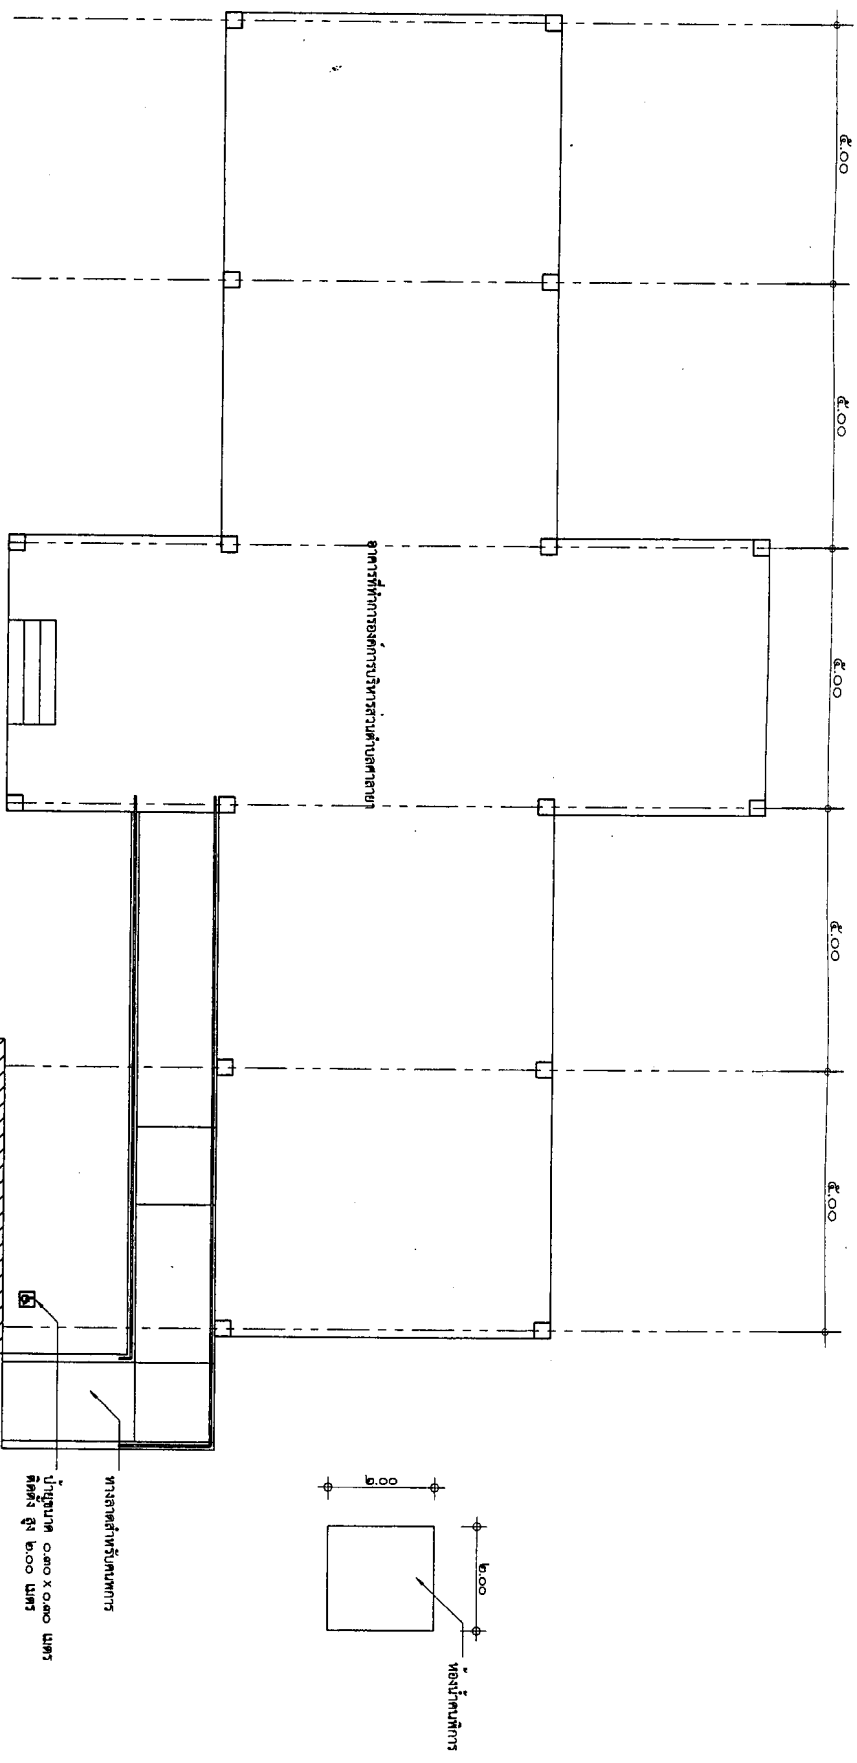

รายการประกอบแบบก่อสร้าง

๑. ผู้รับจ้างต้องทำการก่อสร้างทางลาดสำหรับคนพิการ ทางลาด ๑.๑๒
๒. ก่อสร้างห้องนั่งเล่นสำหรับคนพิการ ขนาด ๒.๐๐ x ๒.๐๐ เมตร จำนวน ๑ ห้อง
๓. ติดตั้งเก้าอี้สำหรับที่จอดรถคนพิการ ขนาด ๓.๐๐ x ๓.๐๐ เมตร จำนวน ๑ ที่นั่ง
๔. ติดตั้งป้ายและสัญลักษณ์
๕. จัดทำโต๊ะ/เก้าอี้เพื่อบริการ


ผังแสดงการก่อสร้างสิ่งอำนวยความสะดวกสำหรับคนพิการ







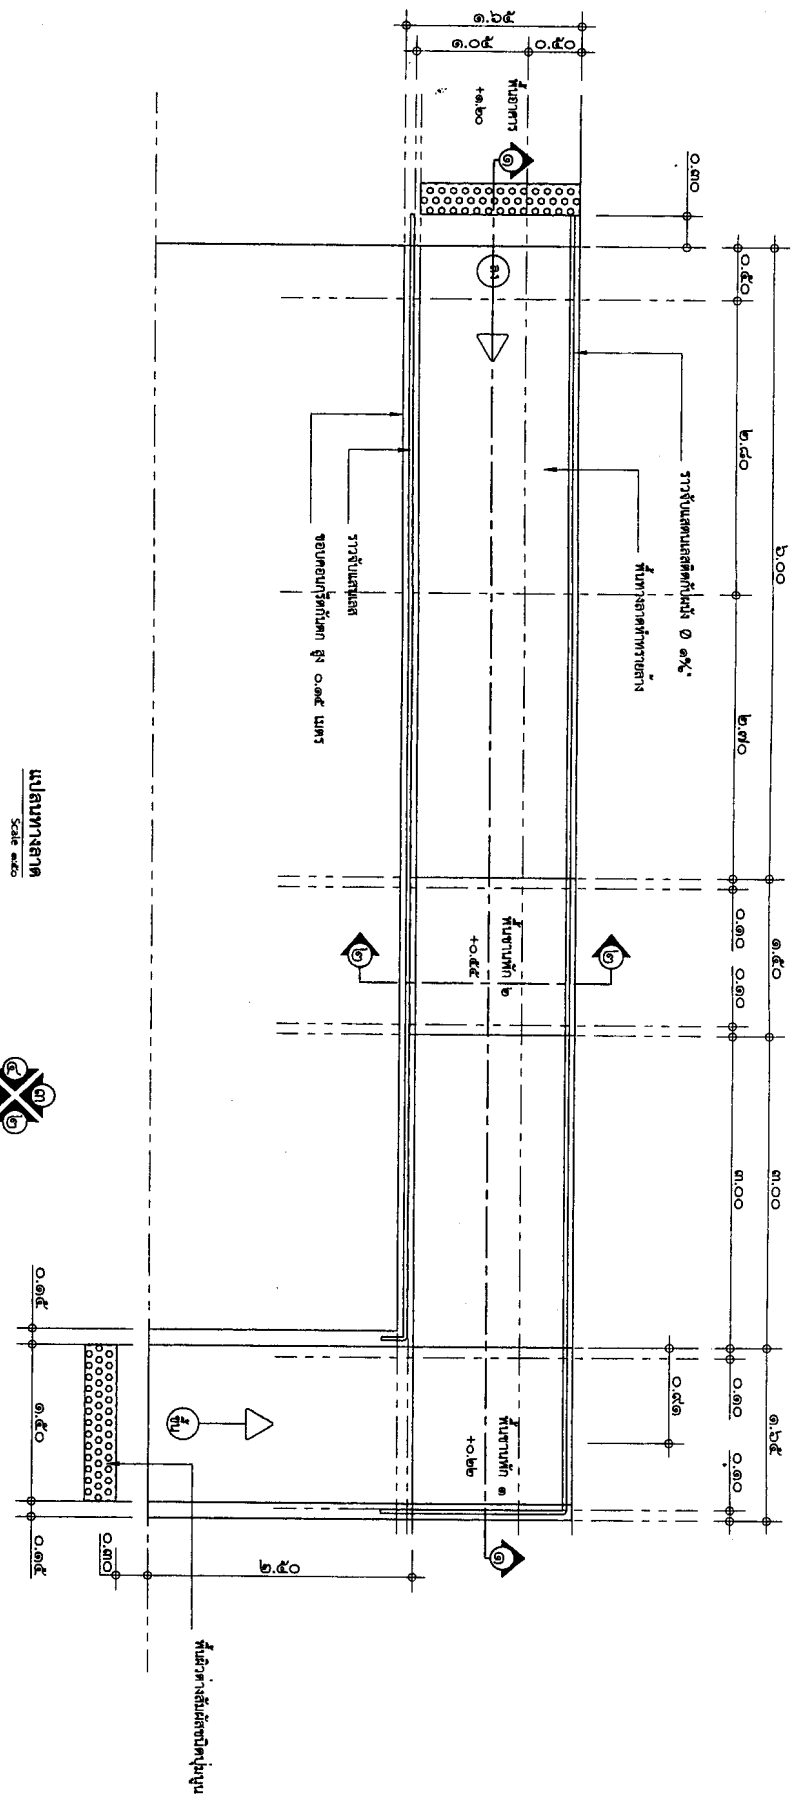





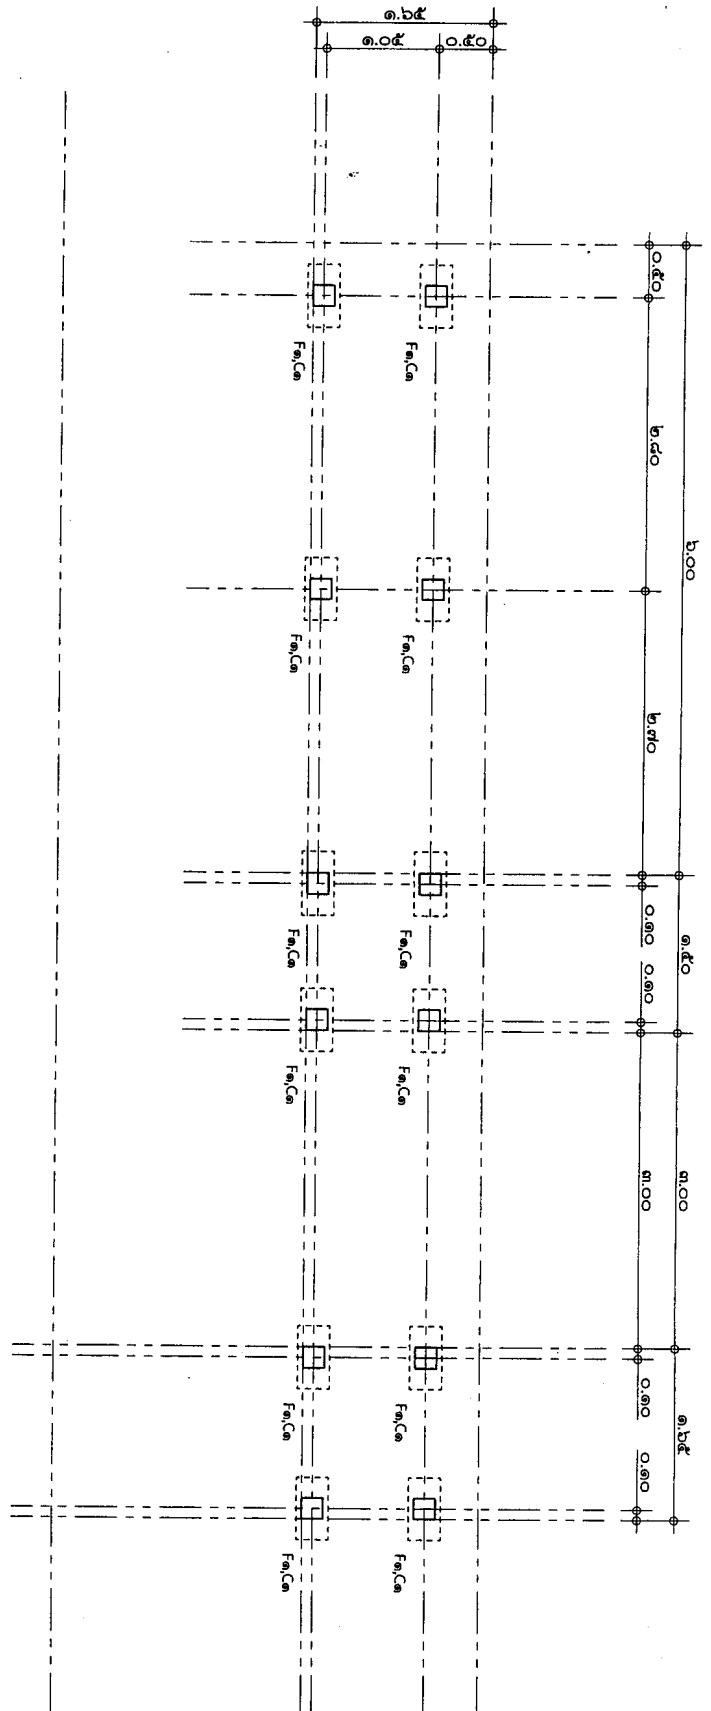










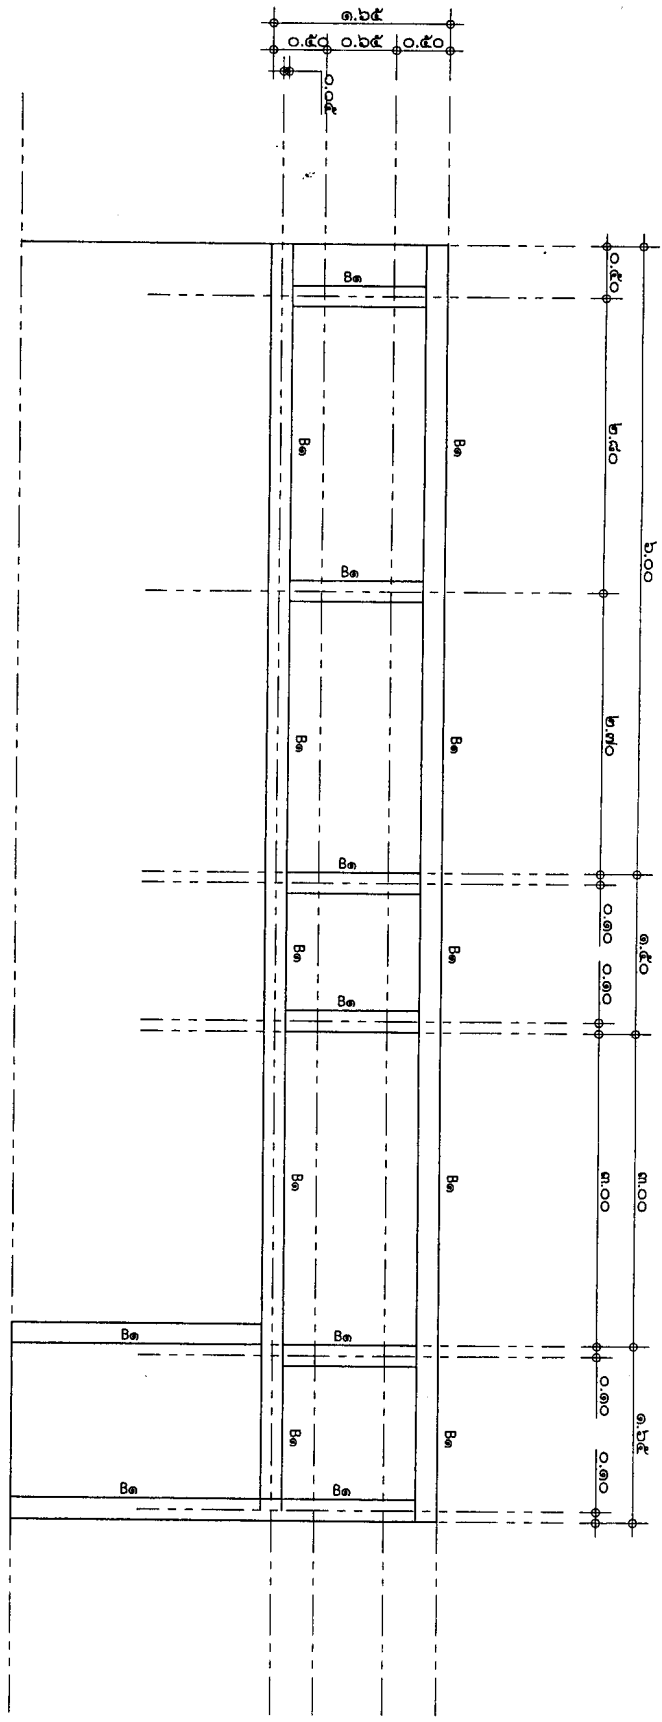




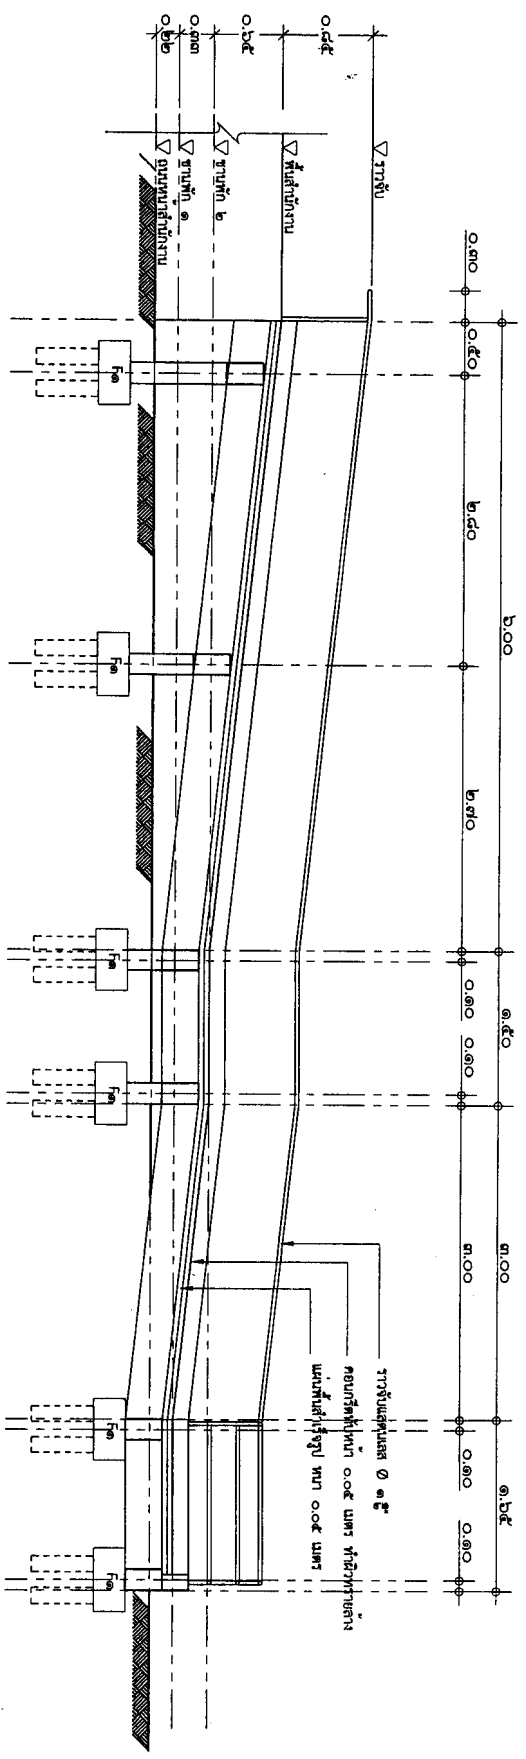













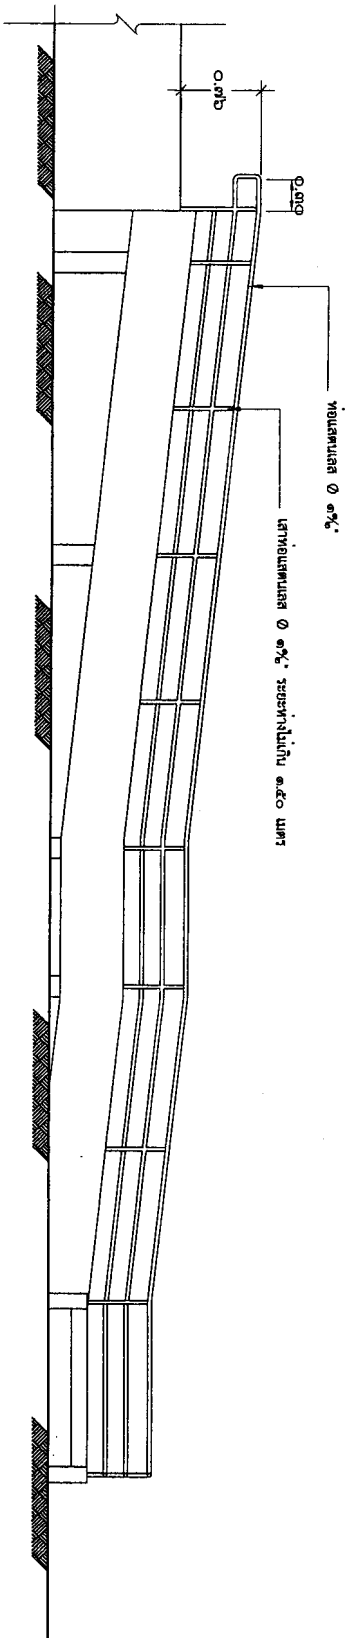



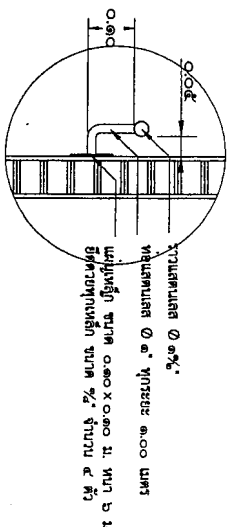



รูปที่ ๖

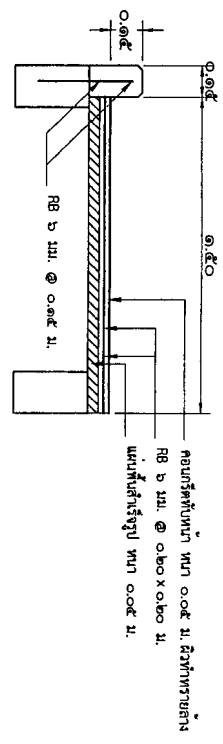


แบบขยายที่ผนังทางเดิน

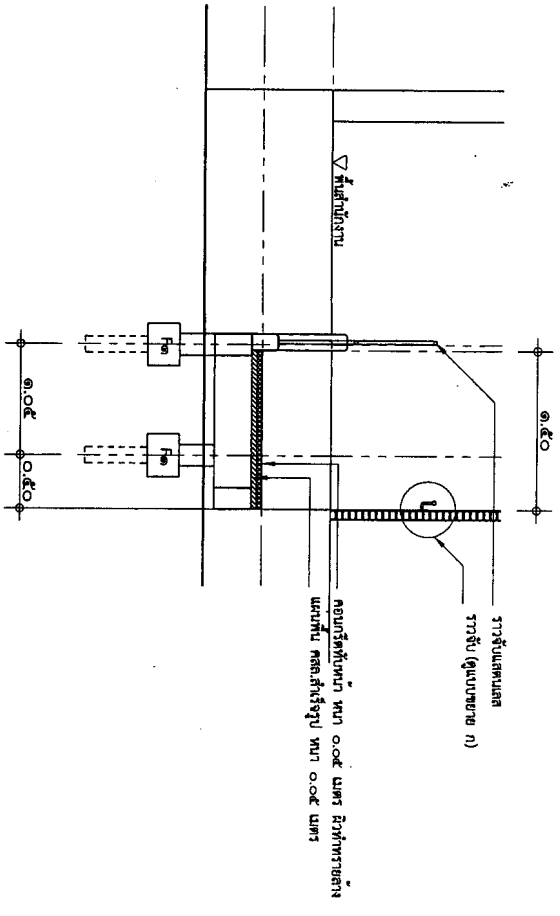


รูปที่ ๖ - ๒

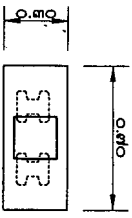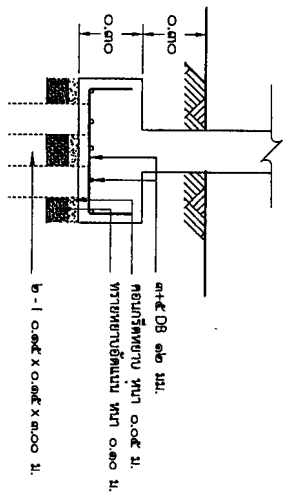

ขยายที่ผนังทางเดิน F

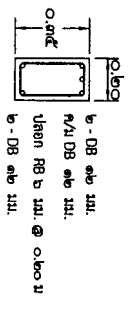

Ba

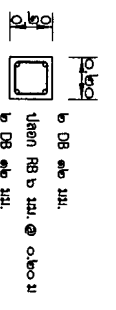

Ca


















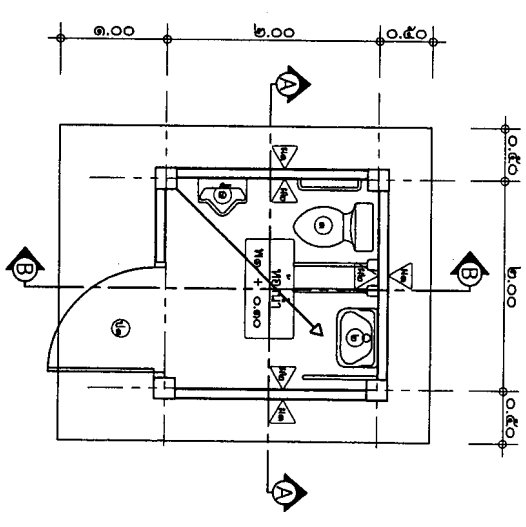


แปลนพื้นที่
Scale ๑:๕๐

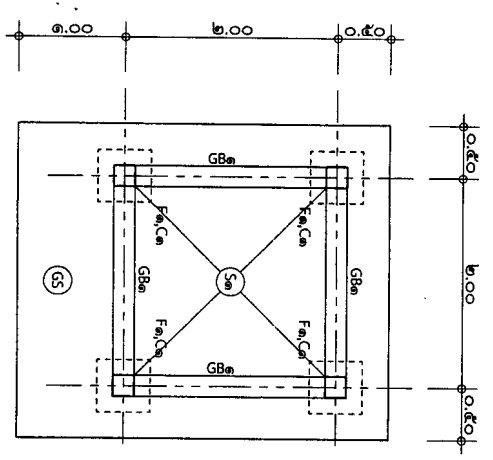


แปลนฐานรากอาคาร
Scale ๑:๕๐

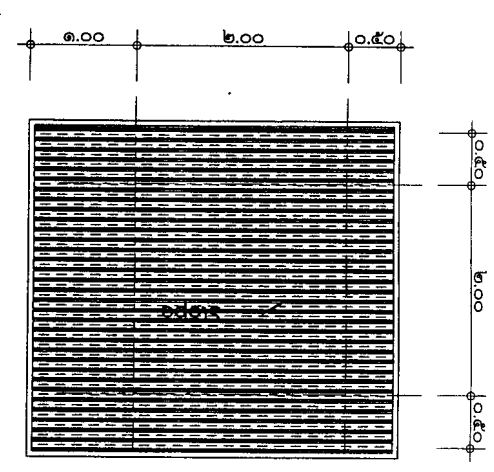


แปลนผนัง
Scale ๑:๕๐

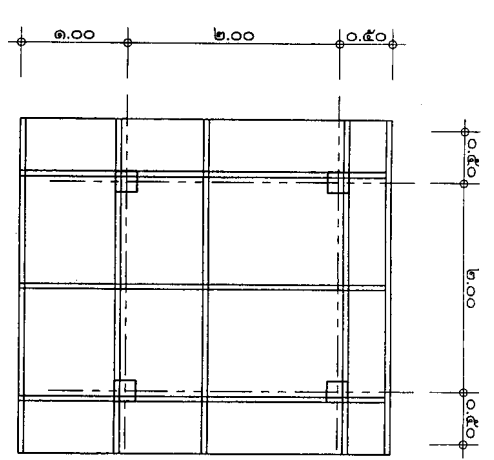


แปลนโครงสร้าง
Scale ๑:๕๐

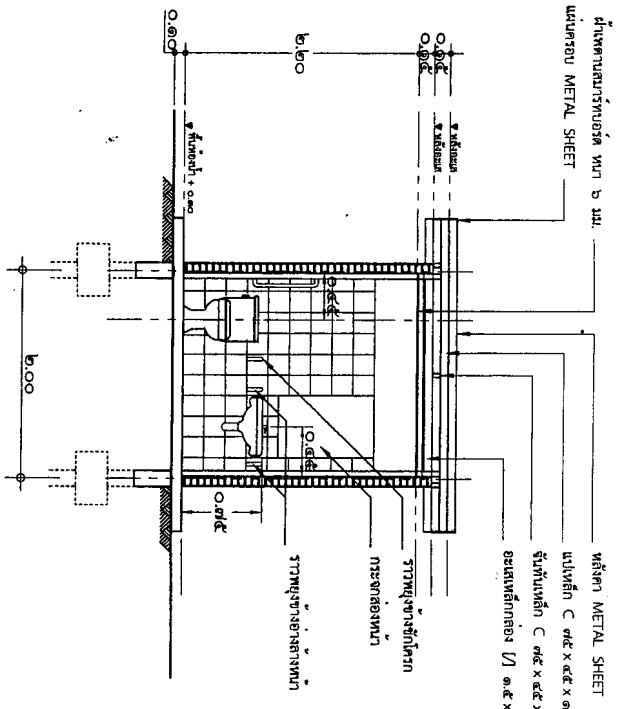


รูปที่ A - A
Scale 1:10

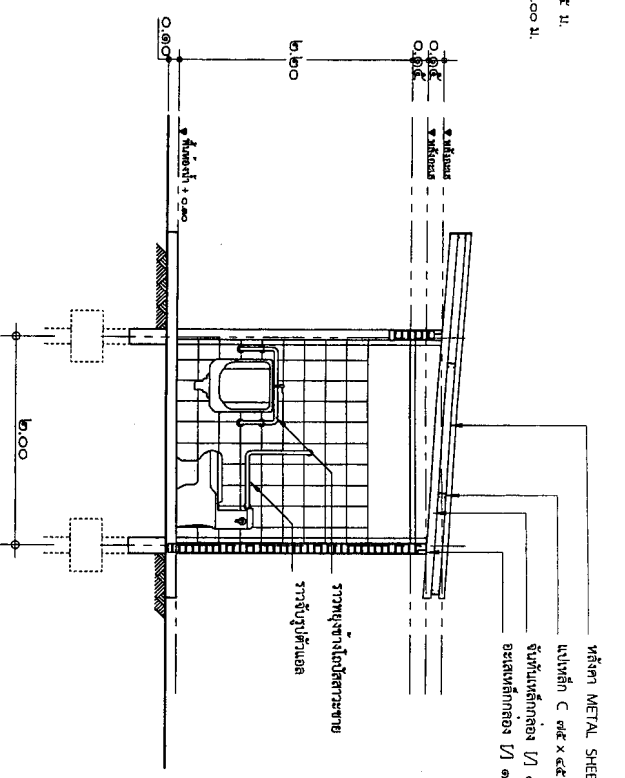


รูปที่ B - B
Scale 1:10

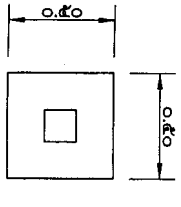


รูปที่ C - C
Scale 1:10

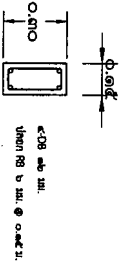

รูปที่ D - D
Scale 1:10

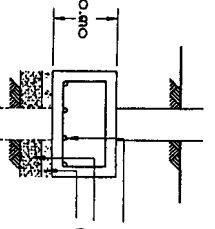

รูปที่ E - E
Scale 1:10

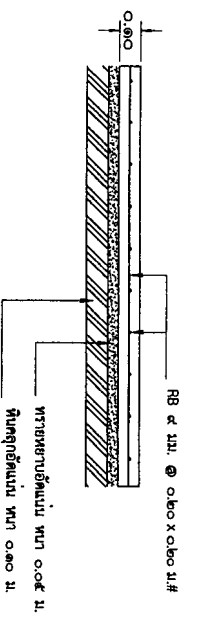


รูปที่ F - F
Scale 1:10






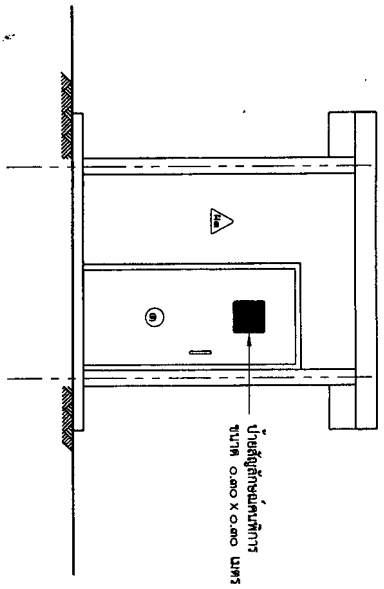

รูปด้านหน้า
Scale ๑:๒๐

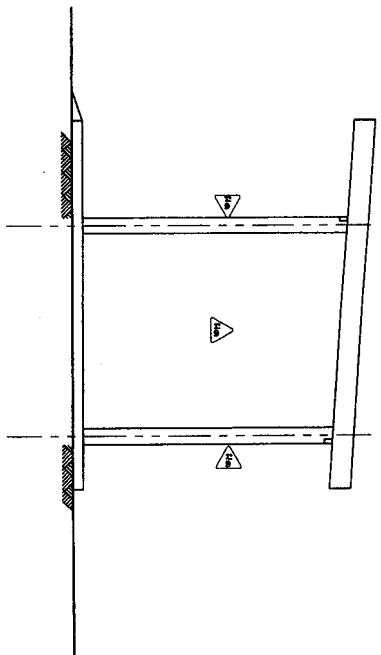

รูปด้านข้าง
Scale ๑:๒๐










